



ΕΦΗΜΕΡΙΣ ΤΗΣ ΚΥΒΕΡΝΗΣΕΩΣ

ΤΗΣ ΕΛΛΗΝΙΚΗΣ ΔΗΜΟΚΡΑΤΙΑΣ

ΤΕΥΧΟΣ ΤΕΤΑΡΤΟ **Αρ. Φύλλου 1114**

1 Δεκεμβρίου 2004

ΑΠΟΦΑΣΕΙΣ

Αριθ. 2739

Επανακαθορισμός των ορίων αιγιαλού και παραλίας στη θέση «ΟΙΚΙΣΜΟΣ & ΛΙΜΕΝΑΣ ΣΙΓΡΙΟΥ», Δήμου Ερεσού - Αντισσας, νήσου Λέσβου, Νομού Λέσβου.

Ο ΓΕΝΙΚΟΣ ΓΡΑΜΜΑΤΕΑΣ
ΠΕΡΙΦΕΡΕΙΑΣ ΒΟΡΕΙΟΥ ΑΙΓΑΙΟΥ

Έχοντας υπόψη:

1. Τις διατάξεις του Ν. 2971/2001 (ΦΕΚ 285/τ.Α΄/ 19.12.2001) «Αιγιαλός, παραλία και άλλες διατάξεις».

2. Τις διατάξεις του Ν.Δ. 439/1970 «περί συμπληρώσεως των διατάξεων περί αιγιαλού».

3. Τις διατάξεις του Ν. 3200/1955 «Περί διοικητικής αποκέντρωσης» όπως αυτές τροποποιήθηκαν και ισχύουν σήμερα με τα Ν.Δ. 532/1970, Β.Δ. 704/1970, Β.Δ. 705/1970, Β.Δ. 192/1972, Π.Δ. 71/1984, Π.Δ. 347/1986, Ν. 2026/1992 και Π.Δ. 97/1993.

4. Τις διατάξεις του Π.Δ. 551/1988 «Οργάνωση Νομαρχιών - Οργάνωση Οικονομικών Υπηρεσιών» (ΦΕΚ 259 τ.Α').

5. Τις διατάξεις του Ν. 2218/1994 «περί ίδρυσης Νομαρχιακής Αυτοδιοίκησης κ.λπ.» (ΦΕΚ 90 τ.Α').

6. Τις διατάξεις του άρθρου 14 του Ν. 2399/1996 «Υλοποίηση της εισοδηματικής πολιτικής έτους 1996 για μισθούς και συντάξεις και άλλες διατάξεις» (ΦΕΚ 90 τ.Α'), με το οποίο καταργήθηκαν οι θέσεις των Περιφερειακών Διευθυντών και οι αρμοδιότητες τους περιήλθαν στο Γενικό Γραμματέα Περιφέρειας.

7. Τις διατάξεις των παρ. 2 και 6 του άρθρου 1 του Ν. 2503/1997 «Διοίκηση, οργάνωση. στελέχωση της Περιφέρειας, ρύθμιση θεμάτων για την Τοπική Αυτοδιοίκηση και άλλες διατάξεις» (ΦΕΚ 107/Α), σύμφωνα με τις οποίες οι Περιφερειακές Υπηρεσίες του Υπουργείου Οικονομικών, που συγκροτούσαν την Περιφερειακή Διοίκηση του Νομού ή της Νομαρχίας, δεν υπήχθησαν στην ενιαία οργανική μονάδα της Περιφέρειας, ούτε καταργήθηκαν, αλλά αποτελούν από 1.9.1997 Υπηρεσίες του Υπουργείου Οικονομικών.

8. Το υπ' αριθ. 28979/31.7.1997 έγγραφο της Δ/νσης Διοίκησης του Υπουργείου Εσωτερικών, Δημ. Διοίκησης και Αποκέντρωσης, σύμφωνα με το οποίο οι αρμοδιότητες του Γενικού Γραμματέα της Περιφέρειας σε θέματα Υπηρεσιών του Υπουργείου Οικονομικών, μεταφέρονται από 1.9.1997 στον Υπουργό Οικονομικών.

9. Η υπ' αριθμ. 14650/ΔΙΟΕ 85/17.3.2004 (ΦΕΚ 519/ 17.3.2004) κοινή απόφαση του Πρωθυπουργού και του Υπουργού Οικονομίας και Οικονομικών «Καθορισμός αρμοδιοτήτων των Υφυπουργών Οικονομίας και Οικονομικών».

10. Τις διατάξεις του άρθρου 46 παρ. 21 του Ν. 3220/2004 - ΦΕΚ 15/28.1.2004 τ.Α΄ δυνάμει των οποίων οι αρμοδιότητες του Υπουργού Οικονομίας και Οικονομικών οι οποίες ανήκαν ή είχα μεταβιβαστεί στους νομάρχες μέχρι την έναρξη λειτουργίας των Νομαρχιακών Ο- Αυτοδιοικήσεων και αφορούν θέματα των Υπηρεσιών του Υπουργείου Οικονομίας και Οικονομικών, που εξαιρέθηκαν από την κατάρτηση με τις διατάξεις της παρ. 2 του άρθρου 39 του Ν. 2218/1994, περιέρχονται στο Γενικό Γραμματέα της Περιφέρειας, εκτός των θεμάτων των Υ.Δ.Ε.

11. Την υπ' αριθμ. 15542/1.4.2004 διαπιστωτική πράξη που δημοσιεύθηκε στο ΦΕΚ 93/2.4.2004 τ.Β' και με την οποία ορίστηκαν οι Γενικοί Γραμματείς Περιφερειών της Χώρας.

12. Τα στοιχεία καθορισμού αιγιαλού και παραλίας όπως ορίζονται λεπτομερώς στη παρ. 1 του άρθρου 9 του Ν. 2971/2001 (ΦΕΚ 285/τ.Α΄/19.12.2001) ήτοι:

α) Τη γεωμορφολογία του εδάφους, ότι δηλαδή η ακτή στο νότιο τμήμα της είναι βραχώδης με μεγάλη κλίση και ικανή υψομετρική διαφορά, στο δε υπόλοιπο τμήμα της είναι ομαλή, αμμοκροκαλώδης και με μικρή υψομετρική διαφορά.

β) Το γεγονός ότι στο συγκεκριμένο χώρο αιγιαλού δεν υπάρχουν παράκτιοι φυσικοί πόροι.

γ) Το γεγονός ότι η εν λόγω ακτή που βρίσκεται δυτικά της νήσου Λέσβου, επηρεάζεται από ανέμους βόρειους, βορειοδυτικούς, νοτίους και νοτιοδυτικούς που φτάνουν τα 8-9 μποφόρ.

δ) Τη μορφολογία του πυθμένα, ότι δηλαδή στο μεγαλύτερο τμήμα του είναι βραχώδης και βαθύς και στο υπόλοιπο τμήμα του είναι ομαλός και αμμοκροκαλώδης.

ε) Το ανάπτυγμα του κυματισμού είναι μεγάλο, με το ύψος των κυμάτων να κυμαίνεται από 1 1/2 ως 2 μέτρα.

στ) Το γεγονός ότι υφίσταται ο Λιμένας Σιγρίου.

ζ) Το γεγονός ότι δεν υπάρχουν εγκεκριμένες χωροταξικές κατευθύνσεις, ούτε χρήσης γης που επηρεάζουν την παράκτια ζώνη.

η) Το γεγονός ότι στην ευρύτερη περιοχή υπάρχει το απολιθωμένο δάσος Σιγρίου.

θ) Το ότι στη συγκεκριμένη περιοχή δεν υπάρχει υφιστάμενο Κτηματολόγιο και η περιοχή δεν έχει προκηρυχθεί από την «Κτηματολόγιο Α.Ε.».

ι) Ότι στην περιοχή δεν υπάρχει ευπαθές οικοσύστημα ή προστατευόμενη περιοχή.

13. Την υπ' αριθμ. 505/18.2.1997 απόφαση του Γενικού Γραμματέα Περιφέρειας Βορείου Αιγαίου, η οποία δημο-

σιεύθηκε στο ΦΕΚ 168/6.3.1997 τ. Δ', με την οποία καθορίσθηκαν οι οριογραμμές του αιγιαλού και της ζώνης παραλίας στη θέση ΛΙΜΕΝΑΣ ΣΙΓΡΙ, Κοινότητας Σιγρίου, νήσου Λέσβου, Νομού Λέσβου.

14. Την υπ' αριθμ. 1064738/6759/Β0010/25.10.1999 απόφαση του Γενικού Διευθυντή Δημ. Περ. & Εθν. Κληρ. η οποία δημοσιεύθηκε στο ΦΕΚ 819/17.11.1999 τ.Δ', με την οποία καθορίσθηκαν οι οριογραμμές του αιγιαλού και της ζώνης παραλίας στην περιοχή Κοινότητας Σιγρίου - νήσου Λέσβου, Νομού Λέσβου.

15. Την από 3.2.2004 Έκθεση της κατά το άρθρο 3 του Ν. 2971/2001 αρμόδιας Επιτροπής περί χάραξης των ορίων αιγιαλού και παραλίας, στην περιοχή «ΟΙΚΙΣΜΟΣ & ΛΙΜΕΝΑΣ ΣΙΓΡΙΟΥ», Δήμου Ερεσού - Άντισσας, νήσου Λέσβου, Νομού Λέσβου, καθώς επίσης και το υψομετρικό τοπογραφικό διάγραμμα του Αθανάσιου Ξανθόπουλου, Τοπογράφου Μηχανικού, κλίμακας 1:500, σε δύο (2) πινακίδες που συντάχθηκε τον Ιούλιο 1996, ελέγχθηκε και θεωρήθηκε την 16.1.2004 για την ακρίβεια της αποτύπωσης από την Ελένη Μητρίτσα. ΠΕ/Α Μηχανικών, Τοπογράφο Μηχανικό, υπάλληλο της Κτηματικής Υπηρεσίας Λέσβου.

16. Το υπ' αριθμ. Φ.544.5/611/04/Σχ.873/21.6.2004 έγγραφο του Γ.Ε.Ν.

17. Το γεγονός ότι η υπ' αριθμ. 1956/1.9.2004 απόφαση μας «Επανακαθορισμός των ορίων αιγιαλού και παραλίας στη θέση «ΟΙΚΙΣΜΟΣ & ΛΙΜΕΝΑΣ ΣΙΓΡΙΟΥ», Δήμου Ερεσού - Άντισσας, νήσου Λέσβου, Νομού Λέσβου δεν πληροί τα όσα ορίζει η παρ. 1 του άρθρου 9 του Ν. 2971/2001, αποφασίζουμε:

1) Ανακαλούμε την υπ' αριθμ. 1956/1.9.2004 απόφαση μας «Επαναακαθορισμός των ορίων αιγιαλού και παραλίας στη θέση «ΟΙΚΙΣΜΟΣ & ΛΙΜΕΝΑΣ ΣΙΓΡΙΟΥ», Δήμου Ερεσού - Άντισσας, νήσου Λέσβου, Νομού Λέσβου διότι δεν πληροί τα όσα ορίζει η παρ. 1 του άρθρου 9 του Ν. 2971/2001.

2) Επικυρώνουμε την από 3.2.2004 Έκθεση της κατά το άρθρο 3 του Ν. 2971/2001 αρμόδιας Επιτροπής περί χάραξης των ορίων αιγιαλού και παραλίας, στην περιοχή «ΟΙΚΙΣΜΟΣ & ΛΙΜΕΝΑΣ ΣΙΓΡΙΟΥ», Δήμου Ερεσού - Άντισσας, νήσου Λέσβου, Νομού Λέσβου, καθώς επίσης και το υψομετρικό τοπογραφικό διάγραμμα του Αθανάσιου Ξανθόπουλου, Τοπογράφου Μηχανικού, κλίμακας 1:500, σε δύο (2) πινακίδες, που συντάχθηκε τον Ιούλιο 1996, ελέγχθηκε και θεωρήθηκε τη 16.1.2004 για την ακρίβεια της αποτύπωσης από την Ελένη Μητρίτσα, ΠΕ/Α Μηχανικών, Τοπογράφο Μηχανκό, υπάλληλο της Κτηματικής Υπηρεσίας Λέσβου.

Στο τοπογραφικό αυτό διάγραμμα, επανακαθορίστηκε από την αρμοδία Επιτροπή:

α) Με κόκκινη συνεχή πολυγωνική γραμμή, η οριογραμμή του αιγιαλού, μεταξύ των κορυφών 15-16 και ως προς την αρίθμηση των σημείων, με νέα αρίθμηση 1- 69.

β) Με κίτρινη συνεχή πολυγωνική γραμμή, η οριογραμμή της παραλίας, με κορυφές 1΄, 2΄, 3΄, έως και 109΄.

γ) Με μπλε συνεχή πολυγωνική γραμμή- η οριογραμμή του παλαιού αιγιαλού, μόνο ως προς την αρίθμηση των σημείων, σε δύο τμήματα, με κορυφές 1΄΄, 2΄΄, ,... ως 16΄΄ και 17΄΄, 18΄΄ ... ως 26΄΄.

Υπάρχουν κτίσματα εντός της ζώνης της παραλίας τα οποία δεν εξαιρούνται.

Η παρούσα απόφαση μαζί με την έκθεση της Επιτροπής και το τοπογραφικό διάγραμμα, να δημοσιευθούν στην Εφημερίδα της Κυβερνήσεως.

Μυτιλήνη, 17 Νοεμβρίου 2004

Ο Γενικός Γραμματέας Περιφέρειας
ΣΕΡΓΙΟΣ ΣΠΥΡΙΔΩΝ ΤΣΙΦΤΗΣ

Ε Κ Θ Ε Σ Η

Επιτροπής για τον επανακαθορισμό των ορίων του αιγιαλού και παραλίας, στην περιοχή «ΟΙΚΙΣΜΟΣ & ΛΙΜΕΝΑΣ ΣΙΓΡΙΟΥ», Δήμου Ερεσού - Άντισσας, νήσου Λέσβου, Νομού Λέσβου. Ενδιαφερόμενοι α) ο Παπαναστασόπουλος Ευάγγελος, β) η Ζιμπουνούμη Παναγιώτα, γ) Κάτοικοι εκ Σιγρίου Λέσβου.

Στη Μυτιλήνη την 3.2.2004, η Επιτροπή καθορισμού αιγιαλού και παραλίας που αποτελείται από τους:

α) Σπυρίδωνα Καρδακάρη, ΠΕ/Α Εφοριακών, Προϊστάμενο της Κτηματικής Υπηρεσίας Λέσβου, ως Πρόεδρο,

β) Ελένη Μητρίτσα, ΠΕ/Α Μηχανικών, Τοπογράφο Μηχανικό, υπάλληλο Κτηματικής Υπηρεσίας Λέσβου, ως μέλος,

γ) Δημήτριο Καραμπίνη, Αντιπλοίαρχο Λ.Σ., Λιμενάρχη Μυτιλήνης, ως μέλος,

δ) Παρασκευά Βασιλέλλη, Προϊστάμενο της Διεύθυνσης Πολεοδομίας της Νομαρχιακής Αυτοδιοίκησης, ως μέλος,

ε) Ευστράτιο Δουλδούρη, Διευθυντή Χωροταξίας και Περιβάλλοντος της Γενικής Γραμματείας της Περιφέρειας Β. Αιγαίου, ως μέλος, και

Γραμματέα το Γεώργιο Καραγιάννη, ΠΕ/Α Μηχανικών, υπάλληλο της Κτηματικής Υπηρεσίας Λέσβου, σύμφωνα με το άρθρο 3 του Ν. 2971/2001 (ΦΕΚ 285/τ.Α΄/19.12.2001) «Αιγιαλός, παραλία και άλλες διατάξεις», που συγκροτήθηκε με την υπ' αριθμ. 594/20.3.2002 απόφαση της Οικονομικής Επιθεώρησης Βορείου Αιγαίου, αφού συγκλήθηκε με την υπ' αριθμ. 250/2.2.2004 πρόσκληση του Προέδρου της, μετέβη επί τόπου στην προαναφερόμενη περιοχή την 3.2.2004.

Η Επιτροπή λαμβάνοντας υπόψη:

1) Την υπ' αριθμ. 505/18.2.1997 απόφαση του Γενικού Γραμματέα Περιφέρειας Βορείου Αιγαίου, η οποία δημοσιεύθηκε στο ΦΕΚ 168/6.3.1997 τ.Δ'., με την οποία καθορίσθηκαν οι οριογραμμές του αιγιαλού και της ζώνης παραλίας στη θέση ΛΙΜΕΝΑΣ ΣΙΓΡΙ, Κοινότητας Σιγρίου, νήσου Λέσβου, Νομού Λέσβου.

2) Την υπ' αριθμ.1064738/6759/Β0010/25.10.1999 απόφαση του Γενικού Διευθυντή Δημ. Περ. & Εθν. Κληρ., η οποία δημοσιεύθηκε στο ΦΕΚ 819/17.11.1999 τ.Δ'., με την οποία καθορίσθηκαν οι οριογραμμές του αιγιαλού και της ζώνης παραλίας στην περιοχή Κοινότητας Σιγρίου, νήσου Λέσβου, Νομού Λέσβου.

3) Τις από 1.2.2000 και 28.2.2000 (Α.Π. 799/8.3.2000 δικό μας) αιτήσεις α) του Παπαναστασόπουλου Ευάγγελου και β) Κατοίκων εκ Σιγρίου Λέσβου για επανακαθορισμό της ζώνης της παραλίας των παραπάνω καθορισμών. Επίσης την από 30.1.2004 αίτηση του Χάρη Καρνά, με την οποία ζητείται η επαναχάραξη των ορίων της παραλίας βάσει των διατάξεων του Ν .2971/2001 (ΦΕΚ 285/τ.Α΄/19.12.2001) «Αιγιαλός, παραλία και άλλες διατάξεις».

4) Την από 20.7.2001 (Α.Π. 2201/24.7.2001 δικό μας) αίτηση της Ζιμπουνούμη Παναγιώτας για επανακαθορισμό της γραμμής αιγιαλού έμπροσθεν της ιδιοκτησίας της μεταξύ των σημείων 15-16.

5) Το υπ' αριθμ. Φ.544.5/210/02/Σχ.524/23.4.2002 έγγραφο με το οποίο το Γ.Ε.Ν. έχει γνωμοδοτήσει θετικά υπέρ του ανωτέρω 4 σχετικού αιτήματος. Επίσης το Γ.Ε.Ν. με το ίδιο έγγραφο του ζήτησε την επανυποβολή της όλης υπόθεσης σύμφωνα με τις διατάξεις του νέου νόμου Ν. 2971/2001 (ΦΕΚ 285/τ.Α΄/19.12.2001) «Αιγιαλός, παραλία και άλλες διατάξεις».

6) Το υπ' αριθμ. 6311.01.3/8.4.2002 έγγραφο του Συνηγόρου του Πολίτη.

7) Την υπ' αριθμ. 470/ΑΦ.5.1.7/11.6.2003 απόφαση

προσδιορισμού της υφιστάμενης γραμμής δόμησης σε τμήμα του παραλιακού οικισμού Σιγρίου, Δήμου Ερεσού - Άντισσας, νήσου Λέσβου, Νομού Λέσβου και συγκεκριμένα έμπροσθεν της ιδιοκτησίας του Παπαναστασόπουλου Ευάγγελου, από τη Διεύθυνση ΠΕΧΩ της Γενικής Διεύθυνσης Περιφερείας Βορείου Αιγαίου.

8) Την υπ' αριθμ. 994/ΤΠΣΕ 58/ΑΦ:5.1.7/4.11.2003 απόφαση προσδιορισμού της γραμμής δόμησης στην παραλιακή ζώνη του οικισμού Σιγρίου, Δήμου Ερεσού - Άντισσας, νήσου Λέσβου, Νομού Λέσβου, από τη Διεύθυνση ΠΕΧΩ της Γενικής Διεύθυνσης Περιφέρειας Βορείου Αιγαίου, όπως αυτή έχει νόμιμα διαμορφωθεί.

9) Το υψομετρικό τοπογραφικό διάγραμμα του Αθανάσιου Ξανθόπουλου, Τοπογράφου Μηχανικού, κλίμακας 1:500, σε δύο (2) πινακίδες, που συντάχθηκε τον Ιούλιο 1996, ελέγχθηκε και θεωρήθηκε την 16.1.2004 για την ακρίβεια της αποτύπωσης από την Ελένη Μητρίτσα, ΠΕ/Α Μηχανικών, Τοπογράφο Μηχανικό, υπάλληλο της Κτηματικής Υπηρεσίας Λέσβου.

10) Το άρθρο 7 παρ. 1 του Ν. 2971/2001 (ΦΕΚ 285/τ.Α΄/19.12.2001) σύμφωνα με το οποίο η Επιτροπή του άρθρου 3 προσδιορίζει και την παραλία εφόσον κρίνεται απαραίτητο για την εξυπηρέτηση της παρ. 2 του άρθρου 1.

11) Το υπ' αριθμ. 7749/2.9.2003 έγγραφο της Διεύθυνσης Πολεοδομίας και Περιβάλλοντος της Νομαρχιακής Αυτοδιοίκησης Λέσβου, με το οποίο βεβαιώνεται ότι ο οικισμός Σιγρίου προϋφίσταται του 1923.

12) Το άρθρο 7 παρ. 5 του Ν. 2971/2001 (ΦΕΚ 285/τ.Α΄/19.12.2001) «Αιγιαλός, παραλία και άλλες διατάξεις» σύμφωνα με το οποίο σε οικισμούς που δημιουργήθηκαν πριν από το έτος 1923 και δεν υπάρχει εγκεκριμένο ρυμοτομικό σχέδιο, η οριογραμμή της παραλίας δεν μπορεί να υπερβεί την διαμορφωμένη γραμμή δόμησης.

13) Τα στοιχεία καθορισμού αιγιαλού και παραλίας όπως ορίζονται λεπτομερώς στο άρθρο 9 του Ν. 2971/2001 (ΦΕΚ 285/τ.Α΄/19.12.2001) «Αιγιαλός, παραλία και άλλες διατάξεις» ήτοι:

Α) Τη γεωμορφολογία του εδάφους, ότι δηλαδή η ακτή είναι απότομη στο νότιο τμήμα της περιοχής και ομαλή στο υπόλοιπο τμήμα.

Β) Ότι στο συγκεκριμένο χώρο αιγιαλού δεν υπάρχουν παράκτιοι φυσικοί πόροι.

Γ) Ότι η ακτή βρίσκεται στα Βορειανατολικά της νήσου Λέσβου και επηρεάζεται από ανέμους Ανατολικούς, Βορειανατολικούς και Νοτιανατολικούς, που φτάνουν έως και 10 μποφόρ.

Δ) Τη μορφολογία του πυθμένα, ο οποίος είναι βραχώδης και βαθύς.

Ε) Ότι το ανάπτυγμα του κυματισμού είναι μεγάλο, με το ύψος των κυμάτων να φτάνει τα τρία (3) μέτρα.

Στ) Τη μη ύπαρξη τεχνικών έργων.

Ζ) Τη μη ύπαρξη εγκεκριμένων χωροταξικών κατευθύνσεων, ούτε χρήσεων γης, που επηρεάζουν την παράκτια ζώνη.

Η) Ότι δεν υπάρχει γνωστός αρχαιολογικός χώρος.

θ) Ότι περιοχή δεν έχει προκηρυχθεί προς κτηματογράφηση από την «Κτηματολόγιο Α.Ε.».

Επί του παραπάνω τοπογραφικού διαγράμματος, επανακαθορίζει

Κατά πλειοψηφία:

1. Με κόκκινη συνεχή πολυγωνική γραμμή, την οριογραμμή του αιγιαλού, μεταξύ των κορυφών 15-16 και ως προς την αρίθμηση των σημείων, με νέα αρίθμηση 1- 69.

2. Με κίτρινη συνεχή πολυγωνική γραμμή, την οριογραμμή της παραλίας, με κορυφές 1', 2', 3', έως και 109'. Η οριογραμμή της παραλίας έχει σταθερή απόσταση δέκα (10) μέτρων από την οριογραμμή του αιγιαλού, επειδή δεν εξυπηρετούνται οι σκοποί που αναφέρονται στο άρθρο 1 του Ν. 2971/2001 (ΦΕΚ 285/τ.Α΄/19.12.2001) «Αιγιαλός, παραλία και άλλες διατάξεις», εκτός από την περιοχή του οικισμού Σιγρίου όπου η ζώνη παραλίας δεν μπορεί να υπερβεί τη νόμιμα καθορισμένη γραμμή δόμησης. Στην περιοχή του λιμένα Σιγρίου δεν καθορίζεται οριογραμμή παραλίας λόγω υφιστάμενου παραλιακού δρόμου (άρθρο 7, παρ. 1 και 5 του Ν. 2971/2001).

3. Με μπλε συνεχή πολυγωνική γραμμή, την οριογραμμή του παλαιού αιγιαλού, μόνο ως προς την αρίθμηση των σημείων, σε δύο τμήματα, με κορυφές 1΄΄, 2΄΄, 3΄΄, ως 16΄΄και 17΄΄, 18΄΄, 19΄΄, ... 26΄΄, όπως αυτή έχει καθορισθεί με τις παραπάνω 1) και 2) σχετικές αποφάσεις καθορισμού οριογραμμών αιγιαλού και παραλίας.

Υπάρχουν κτίσματα εντός της ζώνης της παραλίας τα οποία δεν εξαιρούνται.

Η εξάρτηση έγινε από το κρατικό τριγωνομετρικό δίκτυο.

Το μέλος της Επιτροπής καθορισμού αιγιαλού και παραλίας Παρασκευάς Βασιλέλλης, Προϊστάμενος της Διεύθυνσης Πολεοδομίας της Νομαρχιακής Αυτοδιοίκησης, διαφωνεί με τον παρόντα επανακαθορισμό της ζώνης της παραλίας στα παρακάτω τμήματα της πολυγωνικής της παραλίας.

α) Για το τμήμα της οριογραμμής της παραλίας με κορυφές 76', 77' και 78' γιατί η περιγραφή βοηθητικού κτίσματος απροσδιορίστου χρόνου κατασκευής, κατά την άποψη του, δεν μπορεί να νοηθεί ότι διαμορφώνει νόμιμη γραμμή δόμησης.

β) Για το τμήμα της οριογραμμής παραλίας με κορυφές 31' και 32' (το οποίο ταυτίζεται με το τμήμα της οριογραμμής του αιγιαλού με κορυφές 21 και 22) γιατί θεωρεί ότι με τη μετατόπιση της οριογραμμής παραλίας καταργείται στην ουσία η ενοποιημένη ζώνη της παραλίας και οι λόγοι που επιβάλουν τον καθορισμό έχουν σα μοναδικό κριτήριο μια ανεξάρτητη βοηθητική κατασκευή, η οποία κατά την άποψη του δεν διαμορφώνει γραμμή δόμησης (σε αντίθεση με τις υπόλοιπες υφιστάμενες παλαιές οικίες οι οποίες διαμορφώνουν συμπαγή γραμμή δόμησης).


γ) Για το τμήμα της οριογραμμής παραλίας με κορυφές 25' και 26' (το οποίο ταυτίζεται με το τμήμα της οριογραμμής του αιγιαλού με κορυφές 17 και 18), διατυπώνει απλή επιφύλαξη για τους ομοίους παραπάνω λόγους. Επίσης διατυπώνει απλή επιφύλαξη διότι η διώροφη οικοδομή έχει κατασκευασθεί με νόμιμη οικοδομική άδεια και αποτελεί συνέχεια του συμπαγούς μετώπου της γραμμής δόμησης.

Κατά τα λοιπά ισχύουν οι παραπάνω: 1) και 2) σχετικές αποφάσεις καθορισμού, δηλαδή η υπ' αριθμ. 505/18.2.1997 απόφαση του Γενικού Γραμματέα Περιφέρειας Βορείου Αιγαίου, που δημοσιεύθηκε στο ΦΕΚ 168/6.3.1997 τ.Δ', με την οποία καθορίσθηκαν οι οριογραμμές του αιγιαλού και της ζώνης παραλίας στη θέση ΛΙΜΕΝΑΣ ΣΙΓΡΙ, και η υπ' αριθμ. 1064738/6759/Β0010/25.10.1999 απόφαση του Γενικού Διευθυντή Δημ Περ. & Εθν. Κληρ., που δημοσιεύθηκε στο ΦΕΚ 819/17.11.1999 τ.Δ',, με την οποία καθορίσθηκαν οι οριογραμμές του αιγιαλού και της ζώνης παραλίας στην περιοχή Κοινότητας Σιγρίου, νήσου Λέσβου, Νομού Λέσβου.

Η Επιτροπή

Ο Πρόεδρος
ΣΠΥΡΙΔΩΝ ΚΑΡΔΑΚΑΡΗΣ

Τα Μέλη
ΕΛΕΝΗ ΜΗΤΡΙΤΣΑ - ΔΗΜΗΤΡΙΟΣ ΚΑΡΑΜΠΙΝΗΣ -
ΠΑΡΑΣΚΕΥΑΣ ΒΑΣΙΛΕΛΛΗΣ - ΕΥΣΤΡΑΤΙΟΣ ΔΟΥΛΔΟΥΡΗΣ

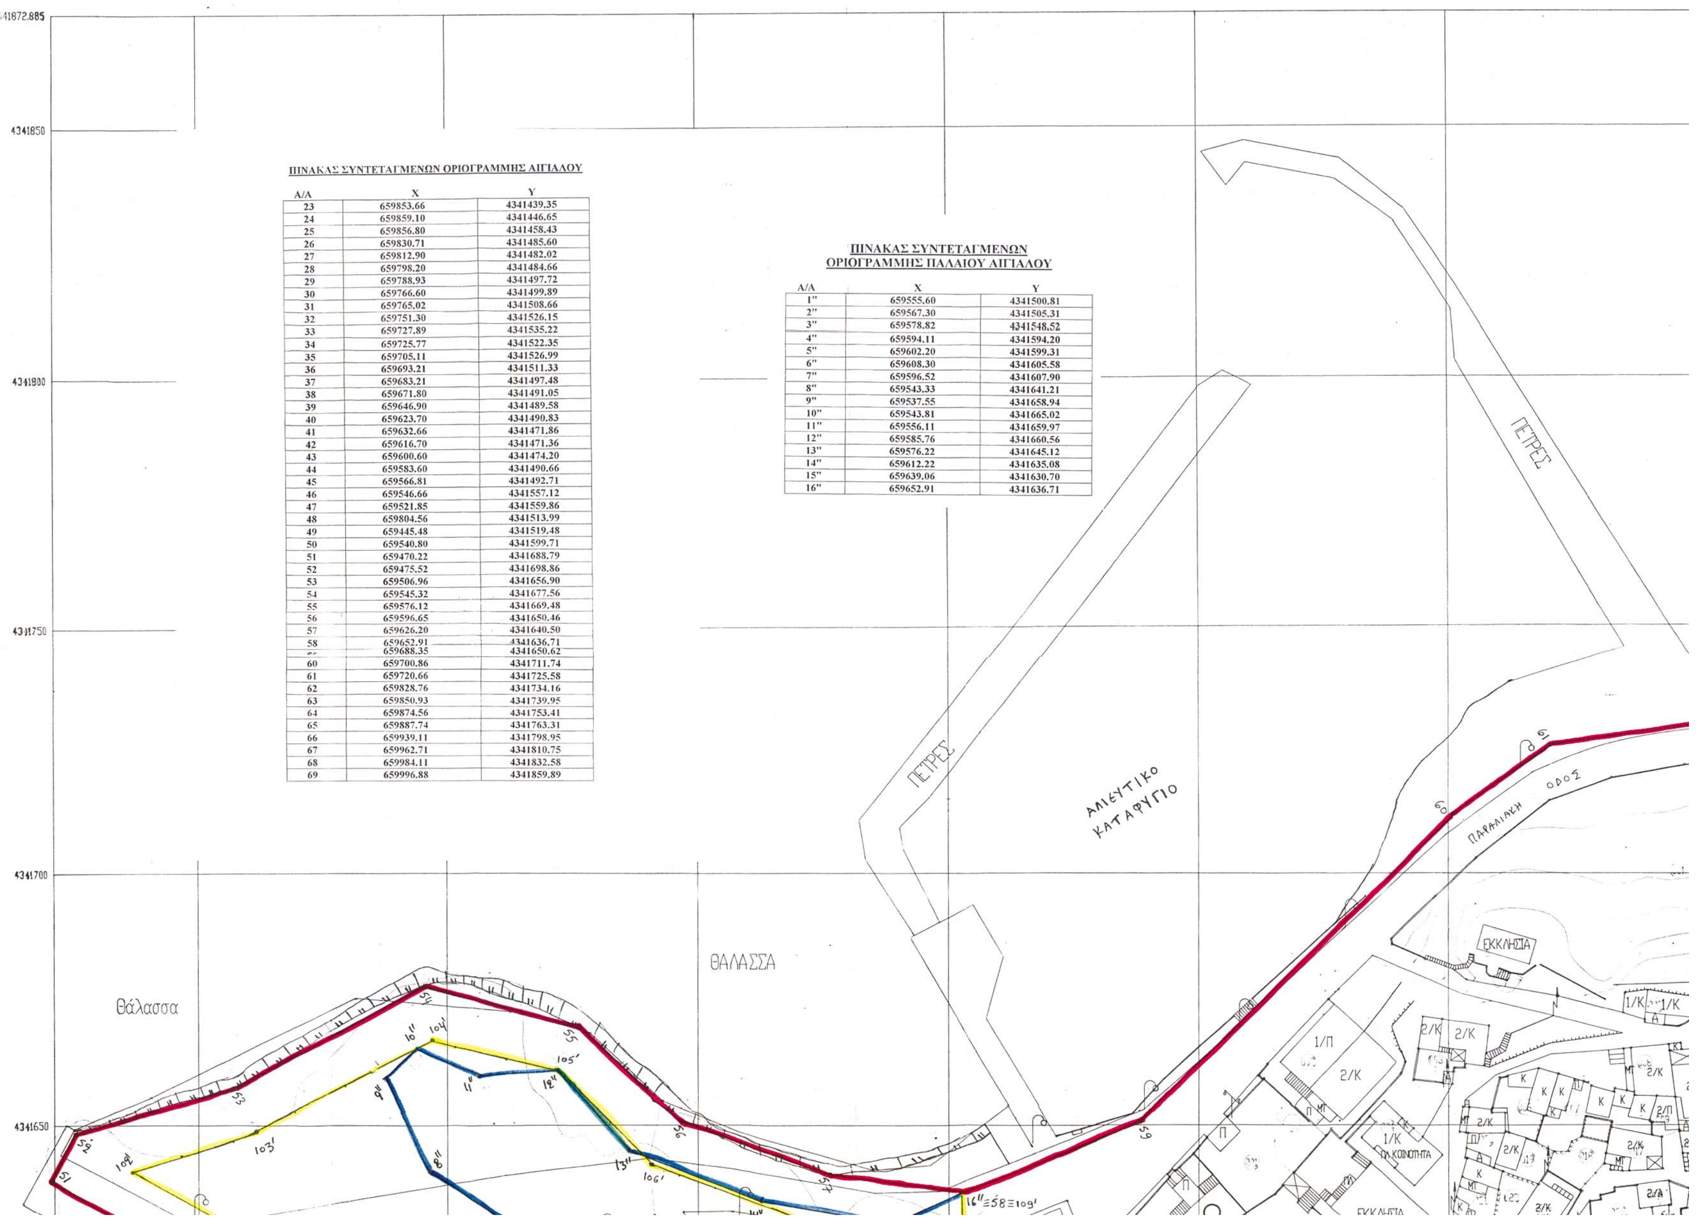

ΠΙΝΑΚΑΣ ΣΥΝΤΕΤΑΓΜΕΝΩΝ ΟΡΙΟΓΡΑΜΜΗΣ ΑΙΓΙΑΛΟΥ

Α/Α	X	Y
23	659853.66	4341439.35
24	659859.10	4341446.65
25	659856.80	4341458.43
26	659830.71	4341485.60
27	659812.90	4341482.02
28	659798.20	4341484.66
29	659788.93	4341497.72
30	659766.60	4341499.89
31	659765.02	4341508.66
32	659751.30	4341526.15
33	659727.89	4341535.22
34	659725.77	4341522.35
35	659705.11	4341526.99
36	659693.21	4341511.33
37	659683.21	4341497.48
38	659671.80	4341491.05
39	659646.90	4341489.58
40	659623.70	4341490.83
41	659632.66	4341471.86
42	659616.70	4341471.36
43	659600.60	4341474.20
44	659583.60	4341490.66
45	659566.81	4341492.71
46	659546.66	4341557.12
47	659521.85	4341559.86
48	659804.56	4341513.99
49	659445.48	4341519.48
50	659540.80	4341599.71
51	659470.22	4341688.79
52	659475.52	4341698.86
53	659506.96	4341656.90
54	659545.32	4341677.56
55	659576.12	4341669.48
56	659596.65	4341650.46
57	659626.20	4341640.50
58	659652.91	4341636.71
[illegible]	659688.35	4341650.62
60	659700.86	4341711.74
61	659720.66	4341725.58
62	659828.76	4341734.16
63	659850.93	4341739.95
64	659874.56	4341753.41
65	659887.74	4341763.31
66	659939.11	4341798.95
67	659962.71	4341810.75
68	659984.11	4341832.58
69	659996.88	4341859.89

ΠΙΝΑΚΑΣ ΣΥΝΤΕΤΑΓΜΕΝΩΝ ΟΡΙΟΓΡΑΜΜΗΣ ΠΑΛΑΙΟΥ ΑΙΓΙΑΛΟΥ

Α/Α	X	Y
1''	659555.60	4341500.81
2''	659567.30	4341505.31
3''	659578.82	4341548.52
4''	659594.11	4341594.20
5''	659602.20	4341599.31
6''	659608.30	4341605.58
7''	659596.52	4341607.90
8''	659543.33	4341641.21
9''	659537.55	4341658.94
10''	659543.81	4341665.02
11''	659556.11	4341659.97
12''	659585.76	4341660.56
13''	659576.22	4341645.12
14''	659612.22	4341635.08
15''	659639.06	4341630.70
16''	659652.91	4341636.71

ΘΑΛΑΣΣΑ

ΑΛΣΟΣ-ΠΕΥΚΑ

ΠΡΟΣ ΣΙΓΡΙ

ΒΡΥΣΗ

γέφυρα

ΕΛΕΓΧΘΗΚΕ
ΓΙΑ ΤΗΝ ΑΚΡΙΒΕΙΑ ΤΗΣ ΑΠΟΤΥΠΩΣΗΣ
ΕΛΕΝΗ ΜΗΤΡΙΤΣΑ
ΠΕ/Α ΤΟΠ/ΦΩΝ ΜΗΧ/ΚΩΝ




ΥΠΟΜΝΗΜΑ ΕΠΙΤΡΟΠΗΣ


1. Το παρόν υπόμνημα συνοδεύει την από 3/2/2004 Επιτροπής για τον επανακαθορισμό των ορίων του αιγιαλού, παραλίας και παλαιού αιγιαλού, στην περιοχή «ΟΙΚΙΣΜΟΣ & ΛΙΜΕΝΑΣ ΣΙΓΡΙΟΥ», Δήμου Ερεσού - Άντισσας, νήσου Λέσβου, Νομού Λέσβου. Ενδιαφερόμενοι α) ο κ. Παπαναστασόπουλος Ευάγγελος β) η κα. Ζιμπουνούμη Παναγιώτα. γ) Κάτοικοι εκ Σιγρίου Λέσβου.
2. Το τοπογραφικό διάγραμμα είναι κλίμακας 1:500 και αποτελείται από δύο (2) πινακίδες.
3. Η οριογραμμή του αιγιαλού επανακαθορίζεται με συνεχή κόκκινη πολυγωνική γραμμή με κορυφές 1, 2, 3, ..., και 69 μόνο ως προς τα σημεία 15-16 και ως προς την αρίθμηση των σημείων.
4. Η οριογραμμή της παραλίας επανακαθορίζεται με συνεχή κίτρινη πολυγωνική γραμμή με κορυφές 1΄, 2΄, 3΄,..., και 109΄. Η οριογραμμή της παραλίας έχει σταθερή απόσταση δέκα (10) μέτρων από την οριογραμμή του αιγιαλού, επειδή δεν εξυπηρετούνται οι σκοποί που αναφέρονται στο άρθρο 1 του Ν.2971/2001 (ΦΕΚ 285/τ.Α΄/19-12-2001) "Αιγιαλός, παραλία και άλλες διατάξεις", εκτός από την περιοχή του οικισμού Σιγρίου όπου η ζώνη παραλίας δεν μπορεί να υπερβεί την νόμιμα καθορισμένη γραμμή δόμησης και την περιοχή βόρεια του λιμένα Σιγρίου όπου δεν καθορίζεται οριογραμμή παραλίας λόγω υφιστάμενου παραλιακού δρόμου (άρθρο 7, παρ 1 & 5 του Ν.2971/2001).
5. Η οριογραμμή του παλαιού αιγιαλού επανακαθορίζεται με συνεχή μπλε πολυγωνική γραμμή μόνο ως προς την αρίθμηση των σημείων, σε δύο τμήματα, με κορυφές 1΄΄, 2΄΄, 3΄΄, ως 16΄΄ και 17΄΄, 18΄΄, 19΄΄, ...26΄΄.
6. Η εξάρτηση έγινε από το κρατικό τριγωνομετρικό δίκτυο.
7. Υπάρχουν κτίσματα στην ζώνη της παραλίας τα οποία δεν εξαιρούνται.

Μυτιλήνη 3/2/2004.

Η ΕΠΙΤΡΟΠΗ

Ο ΠΡΟΕΔΡΟΣ	ΤΑ ΜΕΛΗ
ΣΠΥΡΙΔΩΝ ΚΑΡΔΑΚΑΡΗΣ ΠΕ/Α ΕΦΟΡΙΑΚΩΝ	1. ΕΛΕΝΗ ΜΗΤΡΙΤΣΑ ΠΕ/Α ΜΗΧΑΝΙΚΩΝ
	2. ΔΗΜΗΤΡΙΟΣ ΚΑΡΑΜΠΙΝΗΣ ΑΝΤΙΠΛΟΙΑΡΧΟΣ Λ.Σ
	3.

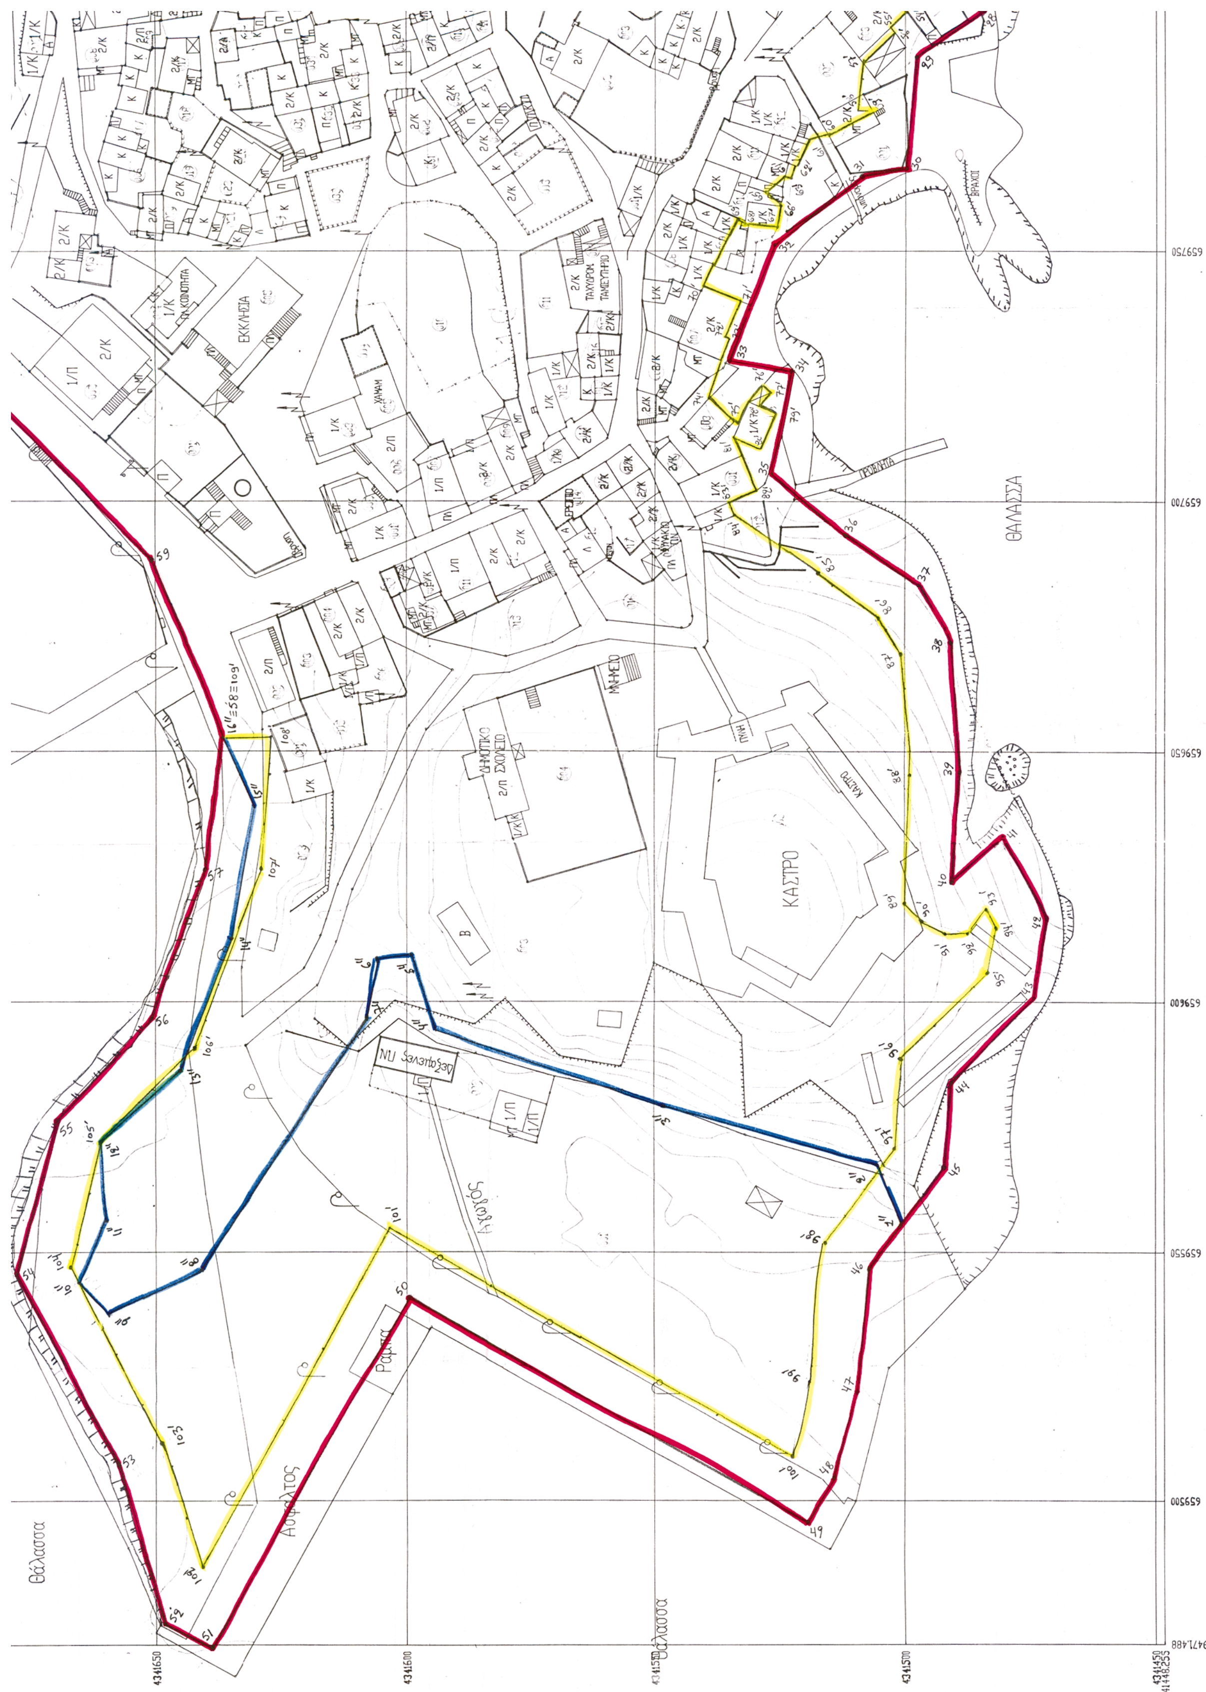
ΘΑΛΑΣΣΑ
ΚΑΣΤΡΟ
ΕΚΚΛΗΣΙΑ
ΔΗΜΟΤΙΚΟ ΣΧΟΛΕΙΟ
ΜΝΗΜΕΙΟ
Θάλασσα
Αγωγός
Ράμπα

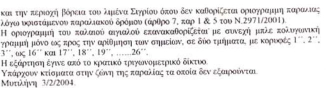

και την περιοχή βόρεια του λιμένα Σιγρίου όπου δεν καθορίζεται οριογραμμη παραλιας λόγω υφιστάμενου παραλιακού δρόμου (άρθρο 7, παρ 1 & 5 του Ν.2971/2001).

5. Η οριογραμμή του παλαιού αιγιαλού επανακαθορίζεται με συνεχή μπλε πολυγωνική γραμμή μόνο ως προς την αρίθμηση των σημείων, σε δύο τμήματα, με κορυφές 1΄΄, 2΄΄, 3΄΄, ως 16΄΄ και 17΄΄, 18΄΄, 19΄΄, ...26΄΄.
6. Η εξάρτηση έγινε από το κρατικό τριγωνομετρικό δίκτυο.
7. Υπάρχουν κτίσματα στην ζώνη της παραλίας τα οποία δεν εξαιρούνται.

Μυτιλήνη 3/2/2004

Η ΕΠΙΤΡΟΠΗ

Ο ΠΡΟΕΔΡΟΣ

ΣΠΥΡΙΔΩΝ ΚΑΡΔΑΚΑΡΗΣ
ΠΕ/Α ΕΦΟΡΙΑΚΩΝ

ΤΑ ΜΕΛΗ

1. ΕΛΕΝΗ ΜΗΤΡΙΤΣΑ
ΠΕ/Α ΜΗΧΑΝΙΚΩΝ

2. ΔΗΜΗΤΡΙΟΣ ΚΑΡΑΜΠΙΝΗΣ
ΑΝΤΙΠΛΟΙΑΡΧΟΣ Λ.Σ

3. ΠΑΡΑΣΚΕΥΑΣ ΒΑΣΙΛΕΛΛΗΣ
ΠΕ/Α ΜΗΧΑΝΙΚΩΝ

4. ΕΥΣΤΡΑΤΙΟΣ ΔΟΥΛΔΟΥΡΗΣ
ΠΕ/Α ΜΗΧΑΝΙΚΩΝ

ΕΘΝΙΚΟ ΤΥΠΟΓΡΑΦΕΙΟ
Για τεχνικούς λόγους στο σχεδιάγραμμα έγινε σμίκρυνση κατά ποσοστό 33%

ΠΟΛΕΟΔΟΜΙΚΗ ΜΕΛΕΤΗ
ΚΟΙΝΟΤΗΤΑΣ ΣΙΓΡΙΟΥ Ν. ΛΕΣΒΟΥ

ΕΠΙΒΛΕΠΟΝΤΕΣ
Υ.ΠΕ.ΧΩ.Δ.Ε.
ΑΛΑΤΖΑΚΗ ΑΝΝΑ ΑΡΧΙΤΕΚΤΩΝ ΜΗΧ.
ΦΙΛΙΠΠΑ ΟΛΓΑ ΑΡΧΙΤΕΚΤΩΝ ΜΗΧ.
ΔΙ.ΠΕ.ΧΩ. ΒΑΓΑΙΟΥ
Ε. ΔΟΥΛΔΟΥΡΗΣ ΑΡΧΙΤΕΚΤΩΝ ΜΗΧ.
Π. ΒΑΣΙΛΕΛΗΣ ΤΟΠΟΓΡΑΦΟΣ ΜΗΧ.
ΣΥΜΠΡΑΤΤΟΝΤΕΣ
ΜΕΛΕΤΗΤΕΣ :
Ε. ΑΝΔΡΕΟΥ ΤΟΠΟΓΡΑΦΟΣ ΜΗΧ.
ΑΘ. ΞΑΝΘΟΠΟΥΛΟΣ ΠΟΛΙΤΙΚΟΣ ΜΗΧ.

ΚΤΗΜΑΤΟΓΡΑΦΙΚΗ ΑΠΟΤΥΠΩΣΗ

ΚΤΗΜΑΤΟΓΡΑΦΙΚΟ ΔΙΑΓΡΑΜΜΑ

ΚΛΙΜΑΚΑ 1:500
ΜΕΘΟΔΟΣ ΣΥΝΤΑΞΗΣ : ΕΠΙΓΕΙΑ
ΗΜΕΡΟΜΗΝΙΑ : ΙΟΥΝΙΟΣ 1986

ΚΟΙΝΟΤΗΤΑ : ΣΙΓΡΙΟΥ
ΝΟΜΟΣ : ΛΕΣΒΟΥ

ΑΘΑΝΑΣΙΟΣ Δ. Η.Μ. ΞΑΝΘΟΠΟΥΛΟΣ
ΔΙΠΛΩΜΑΤΟΥΧΟΣ ΠΟΛΙΤΙΚΟΣ ΜΗΧΑΝΙΚΟΣ

ΧΩΡΟΣ ΜΟΥΣΕΙΟΥ
ΜΟΥΣΕΙΟ
ΜΥΛΟΣ
υδραγωγείο

ΘΑΛΑΣΣΑ

4341429.264

4341400

4341350

4341300

4341250

ΘΑΛΑΣΣΑ

ΑΜΜΟΥΔΙΑ

ΡΑΜΠΑ

ΠΙΝΑΚΑΣ ΣΥΝΤΕΤΑΓΜΕΝΩΝ ΟΡΙΟΓΡΑΜΜΗΣ ΑΙΓΙΑΛΟΥ

Α/Α	X	Y
1	659919.46	4341027.68
2	659955.61	4341083.36
3	659984.35	4341170.51
4	660003.20	4341259.92
5	660004.10	4341272.25
6	660002.27	4341284.05
7	659986.35	4341331.31

ΠΙΝΑΚΑΣ ΣΥΝΤΕΤΑΓΜΕΝΩΝ ΟΡΙΟΓΡΑΜΜΗΣ ΠΑΛΑΙΟΥ ΑΙΓΙΑΛΟΥ

Α/Α	X	Y
17"	659941.95	4341397.48
18"	659962.79	4341390.57
19"	659977.24	4341371.18
20"	660009.04	4341276.37
21"	659996.83	4341196.46
22"	659988.87	4341169.09
23"	659967.62	4341101.07
24"	659958.50	4341077.62
25"	659934.05	4341039.84
26"	659919.46	4341027.68

ΜΥΤΙΛΗΝΗ 16-1-2004
ΕΛΕΓΧΘΗΚΕ
ΓΙΑ ΤΗΝ ΑΚΡΙΒΕΙΑ ΤΗΣ ΑΠΟΤΥΠΩΣΗΣ

ΥΠΟΜΝΗΜΑ ΕΠΙΤΡΟΠΗΣ


1. Το παρόν υπόμνημα συνοδεύει την από 3/2/2004 Επιτροπής για τον επανακαθορισμό των ορίων του αιγιαλού, παραλίας και παλαιού αιγιαλού, στην περιοχή «ΟΙΚΙΣΜΟΣ & ΛΙΜΕΝΑΣ ΣΙΓΡΙΟΥ», Δήμου Ερεσού - Άντισσας, νήσου Λέσβου, Νομού Λέσβου. Ενδιαφερόμενοι α) ο κ. Παπαναστασόπουλος Ευάγγελος β) η κα. Ζιμπουνούμη Παναγιώτα. γ) Κάτοικοι εκ Σιγρίου Λέσβου.
2. Το τοπογραφικό διάγραμμα είναι κλίμακας 1:500 και αποτελείται από δύο (2) πινακίδες.
3. Η οριογραμμή του αιγιαλού επανακαθορίζεται με συνεχή κόκκινη πολυγωνική γραμμή με κορυφές 1, 2, 3, ..., και 69 μόνο ως προς τα σημεία 15-16 και ως προς την αρίθμηση των σημείων.
4. Η οριογραμμή της παραλίας επανακαθορίζεται με συνεχή κίτρινη πολυγωνική γραμμή με κορυφές 1΄, 2΄, 3΄,..., και 109΄. Η οριογραμμή της παραλίας έχει σταθερή απόσταση δέκα (10) μέτρων από την οριογραμμή του αιγιαλού, επειδή δεν εξυπηρετούνται οι σκοποί που αναφέρονται στο άρθρο 1 του Ν.2971/2001 (ΦΕΚ 285/τ.Α΄/19-12-2001) "Αιγιαλός, παραλία και άλλες διατάξεις", εκτός από την περιοχή του οικισμού Σιγρίου όπου η ζώνη παραλίας δεν μπορεί να υπερβεί την νόμιμα καθορισμένη γραμμή δόμησης και την περιοχή βόρεια του λιμένα Σιγρίου όπου δεν καθορίζεται οριογραμμή παραλίας λόγω υφιστάμενου παραλιακού δρόμου (άρθρο 7, παρ 1 & 5 του Ν.2971/2001).
5. Η οριογραμμή του παλαιού αιγιαλού επανακαθορίζεται με συνεχή μπλε πολυγωνική γραμμή μόνο ως προς την αρίθμηση των σημείων, σε δύο τμήματα, με κορυφές 1΄΄, 2΄΄, 3΄΄, ως 16΄΄ και 17΄΄, 18΄΄, 19΄΄, ...26΄΄.
6. Η εξάρτηση έγινε από το κρατικό τριγωνομετρικό δίκτυο.
7. Υπάρχουν κτίσματα στην ζώνη της παραλίας τα οποία δεν εξαιρούνται.

Μυτιλήνη 3/2/2004.

Η ΕΠΙΤΡΟΠΗ

ΤΑ ΜΕΛΗ

1/Λ
2/Κ
1/Κ Κ
1/Α
90΄΄
6΄

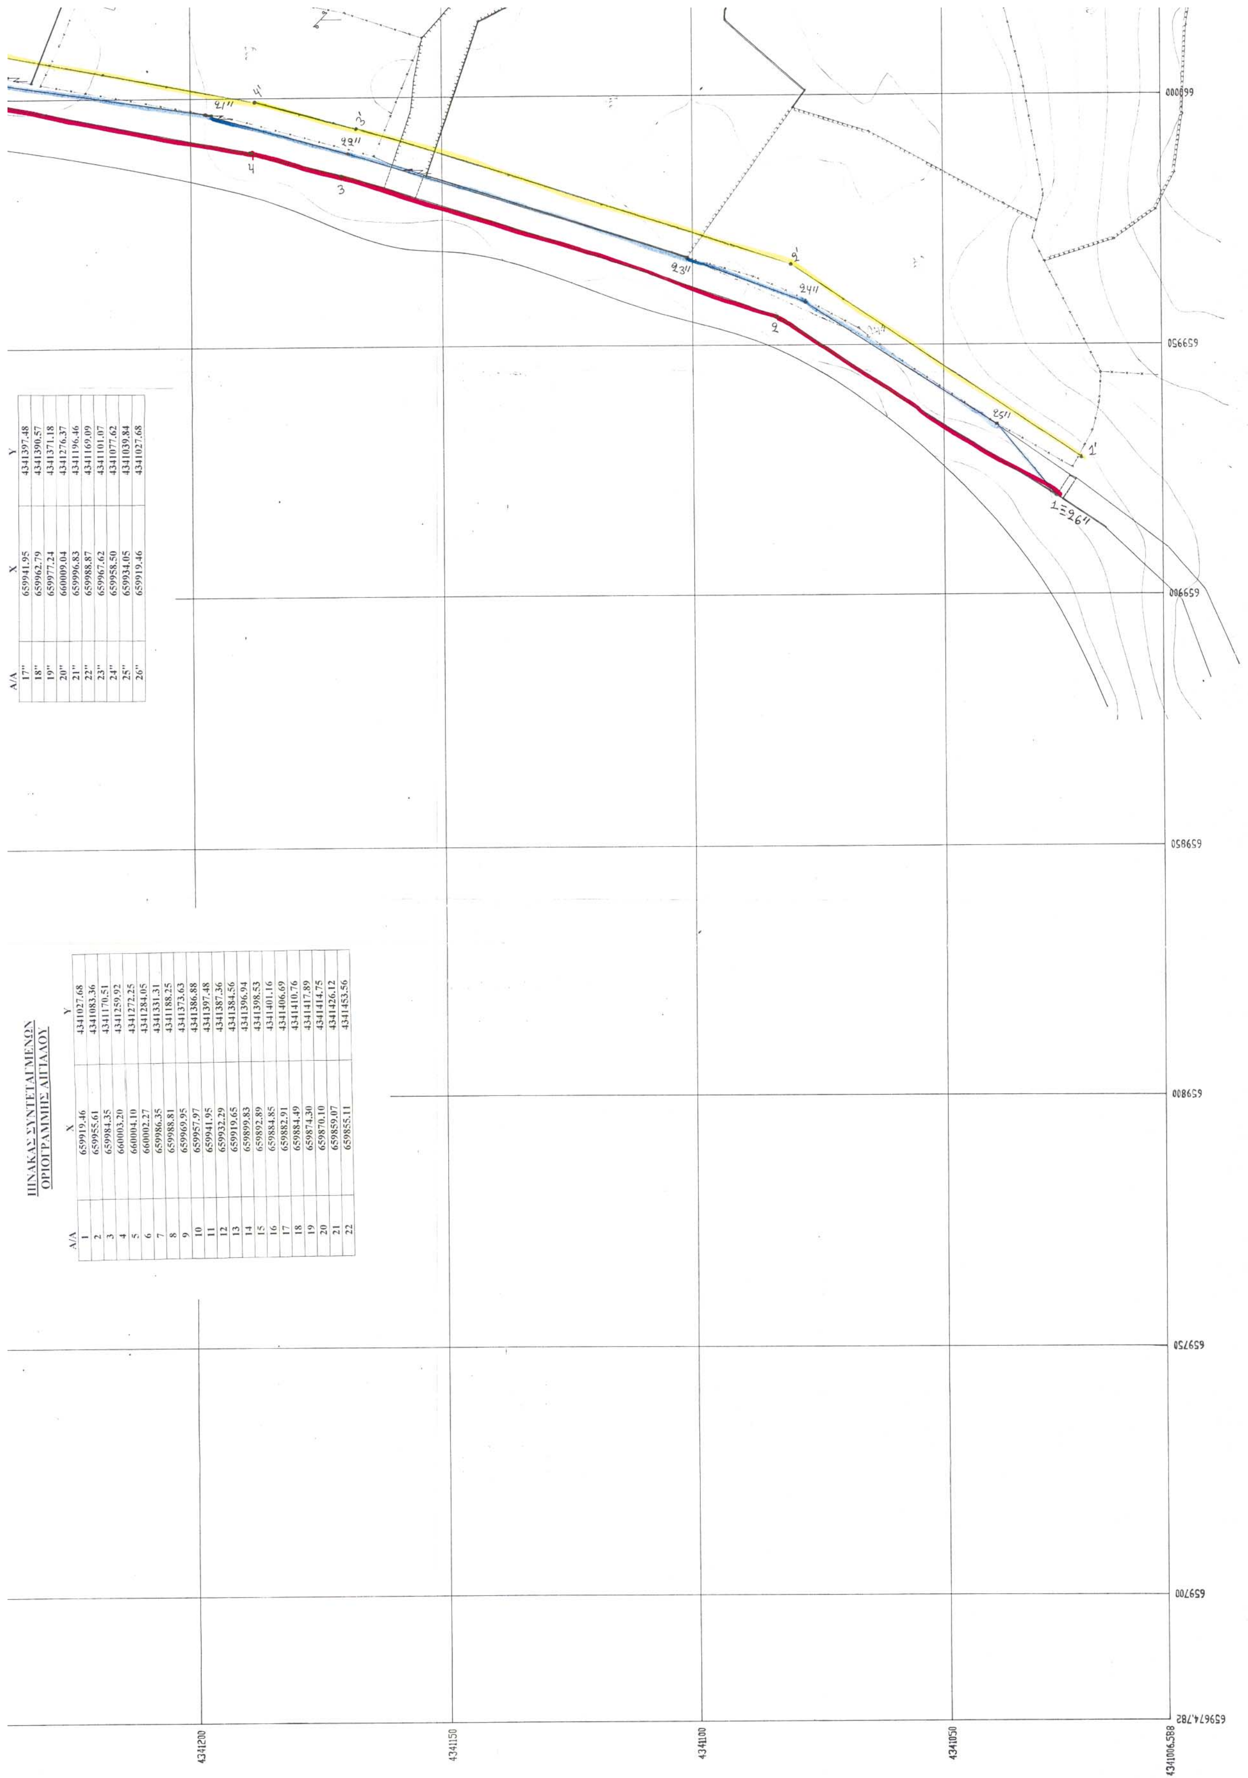

Α/Α	X	Y
17''	659941.95	4341397.48
18''	659962.79	4341390.57
19''	659977.24	4341371.18
20''	660009.04	4341276.37
21''	659996.83	4341196.46
22''	659988.87	4341169.09
23''	659967.62	4341101.07
24''	659958.50	4341077.62
25''	659934.05	4341039.84
26''	659919.46	4341027.68

ΠΙΝΑΚΑΣ ΣΥΝΤΕΤΑΓΜΕΝΩΝ ΟΡΙΟΓΡΑΜΜΗΣ ΑΙΓΙΑΛΟΥ


Α/Α	X	Y
1	659919.46	4341027.68
2	659955.61	4341083.36
3	659984.35	4341170.51
4	660003.20	4341259.92
5	660004.10	4341272.25
6	660002.27	4341284.05
7	659986.35	4341331.31
8	659988.81	4341188.25
9	659969.95	4341373.63
10	659957.97	4341386.88
11	659941.95	4341397.48
12	659932.29	4341387.36
13	659919.65	4341384.56
14	659899.83	4341396.94
15	659892.89	4341398.53
16	659884.85	4341401.16
17	659882.91	4341406.69
18	659884.49	4341410.76
19	659874.30	4341417.89
20	659870.10	4341414.75
21	659859.07	4341426.12
22	659855.11	4341453.56

των σημείων.

4. Η οριογραμμή της παραλίας επανακαθορίζεται με συνεχή κίτρινη πολυγωνική γραμμή με κορυφές 1΄, 2΄, 3΄,..., και 109΄. Η οριογραμμή της παραλίας έχει σταθερή απόσταση δέκα (10) μέτρων από την οριογραμμή του αιγιαλού, επειδή δεν εξυπηρετούνται οι σκοποί που αναφέρονται στο άρθρο 1 του Ν.2971/2001 (ΦΕΚ 285/τ.Α΄/19-12-2001) "Αιγιαλός, παραλία και άλλες διατάξεις", εκτός από την περιοχή του οικισμού Σιγρίου όπου η ζώνη παραλίας δεν μπορεί να υπερβεί την νόμιμα καθορισμένη γραμμή δόμησης και την περιοχή βόρεια του λιμένα Σιγρίου όπου δεν καθορίζεται οριογραμμή παραλίας λόγω υφιστάμενου παραλιακού δρόμου (άρθρο 7, παρ 1 & 5 του Ν.2971/2001).
5. Η οριογραμμή του παλαιού αιγιαλού επανακαθορίζεται με συνεχή μπλε πολυγωνική γραμμή μόνο ως προς την αρίθμηση των σημείων, σε δύο τμήματα, με κορυφές 1΄΄, 2΄΄, 3΄΄, ως 16΄΄ και 17΄΄, 18΄΄, 19΄΄, ...26΄΄.
6. Η εξάρτηση έγινε από το κρατικό τριγωνομετρικό δίκτυο.
7. Υπάρχουν κτίσματα στην ζώνη της παραλίας τα οποία δεν εξαιρούνται.

Μυτιλήνη 3/2/2004.

Η ΕΠΙΤΡΟΠΗ

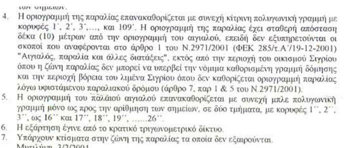

Ο ΠΡΟΕΔΡΟΣ

ΣΠΥΡΙΔΩΝ ΚΑΡΔΑΚΑΡΗΣ
ΠΕ/Α ΕΦΟΡΙΑΚΩΝ

ΤΑ ΜΕΛΗ

1. ΕΛΕΝΗ ΜΗΤΡΙΤΣΑ
ΠΕ/Α ΜΗΧΑΝΙΚΩΝ

2. ΔΗΜΗΤΡΙΟΣ ΚΑΡΑΜΠΙΝΗΣ
ΑΝΤΙΠΛΟΙΑΡΧΟΣ Λ.Σ

3. ΠΑΡΑΣΚΕΥΑΣ ΒΑΣΙΛΕΛΛΗΣ
ΠΕ/Α ΜΗΧΑΝΙΚΩΝ

4. ΕΥΣΤΡΑΤΙΟΣ ΔΟΥΛΔΟΥΡΗΣ
ΠΕ/Α ΜΗΧΑΝΙΚΩΝ

ΕΘΝΙΚΟ ΤΥΠΟΓΡΑΦΕΙΟ
Για τεχνικούς λόγους στο σχεδιάγραμμα έγινε σμίκρυνση κατά ποσοστό 33 %

ΠΟΛΕΟΔΟΜΙΚΗ ΜΕΛΕΤΗ
ΚΟΙΝΟΤΗΤΑΣ ΣΙΓΡΙΟΥ Ν. ΛΕΣΒΟΥ

1
2

ΕΠΙΒΛΕΠΟΝΤΕΣ
Υ.ΠΕ.ΧΩ.Δ.Ε.
ΑΛΑΤΖΑΚΗ ΑΝΝΑ ΑΡΧΙΤΕΚΤΩΝ ΜΗΧ.
ΦΙΛΙΠΠΑ ΟΛΓΑ ΑΡΧΙΤΕΚΤΩΝ ΜΗΧ.
ΔΙ.ΠΕ.ΧΩ. Β.ΑΙΓΑΙΟΥ
Ε. ΔΟΥΛΔΟΥΡΗΣ ΑΡΧΙΤΕΚΤΩΝ ΜΗΧ.
Π. ΒΑΣΙΛΕΛΗΣ ΤΟΠΟΓΡΑΦΟΣ ΜΗΧ.

ΣΥΜΠΡΑΤΤΟΝΤΕΣ
ΜΕΛΕΤΗΤΕΣ :
Ε. ΑΝΔΡΕΟΥ ΤΟΠΟΓΡΑΦΟΣ ΜΗΧ.
ΑΘ. ΞΑΝΘΟΠΟΥΛΟΣ ΠΟΛΙΤΙΚΟΣ ΜΗΧ.

ΚΤΗΜΑΤΟΓΡΑΦΙΚΗ ΑΠΟΤΥΠΩΣΗ

ΚΤΗΜΑΤΟΓΡΑΦΙΚΟ ΔΙΑΓΡΑΜΜΑ

ΚΛΙΜΑΚΑ 1:500
ΜΕΘΟΔΟΣ ΣΥΝΤΑΞΗΣ : ΕΠΙΠΕΔΑ
ΗΜΕΡΟΜΗΝΙΑ : ΙΟΥΛΙΟΣ 1996

ΚΟΙΝΟΤΗΤΑ : ΣΙΓΡΙΟΥ
ΝΟΜΟΣ : ΛΕΣΒΟΥ

ΑΘΑΝΑΣΙΟΣ ΔΗΜ. ΞΑΝΘΟΠΟΥΛΟΣ
ΔΙΠΛΩΜΑΤΟΥΧΟΣ ΠΟΛΙΤΙΚΟΣ ΜΗΧΑΝΙΚΟΣ
ΠΟΛΥΤΕΧΝΙΚΗΣ ΣΧΟΛΗΣ Α.Π. ΘΕΣ/ΝΙΚΗΣ
ΑΡΙΘ. ΜΗΤΡΩΟΥ Τ.Ε.Ε. 14757
Α.Φ.Μ. 025479591

ΕΘΝΙΚΟ ΤΥΠΟΓΡΑΦΕΙΟ

ΕΦΗΜΕΡΙΔΑ ΤΗΣ ΚΥΒΕΡΝΗΣΕΩΣ

ΚΑΠΟΔΙΣΤΡΙΟΥ 34 * ΑΘΗΝΑ 104 32 * FAX 210 52 21 004
ΗΛΕΚΤΡΟΝΙΚΗ ΔΙΕΥΘΥΝΣΗ: http: www.et.gr – e-mail: webmaster @ et.gr

Πληροφορίες Α.Ε. - Ε.Π.Ε. και λοιπών Φ.Ε.Κ.: 210 527 9000-4
Φωτοαντίγραφα παλαιών ΦΕΚ - ΒΙΒΛΙΟΘΗΚΗ - ΜΑΡΝΗ 8 - Τηλ. (210)8220885 - 8222924
Δωρεάν διάθεση τεύχους Προκηρύξεων ΑΣΕΠ αποκλειστικά από Μάρνη 8

ΠΕΡΙΦΕΡΕΙΑΚΑ ΓΡΑΦΕΙΑ ΠΩΛΗΣΗΣ Φ.Ε.Κ.

ΘΕΣΣΑΛΟΝΙΚΗ - Βασ. Όλγας 227 **(2310) 423 956**
ΠΕΙΡΑΙΑΣ - Ευριπίδου 63 **(210) 413 5228**
ΠΑΤΡΑ - Κορίνθου 327 **(2610) 638 109**, **(2610) 638 110**
ΙΩΑΝΝΙΝΑ - Διοικητήριο **(26510) 87215**
ΚΟΜΟΤΗΝΗ - Δημοκρατίας 1 **(25310) 22 858**
ΛΑΡΙΣΑ - Διοικητήριο **(2410) 597449**
ΚΕΡΚΥΡΑ - Σαμαρά 13 **(26610) 89 127**, **(26610) 89 105**
ΗΡΑΚΛΕΙΟ - Πλ. Ελευθερίας 1 **(2810) 396 409**
ΛΕΣΒΟΣ - Πλ.Κωνσταντινουπόλεως **(22510) 46 888**, **(22510) 47 533**

ΤΙΜΗ ΠΩΛΗΣΗΣ ΦΥΛΛΩΝ ΕΦΗΜΕΡΙΔΟΣ ΤΗΣ ΚΥΒΕΡΝΗΣΕΩΣ

Σε έντυπη μορφή:
- Για τα ΦΕΚ από 1 μέχρι 16 σελίδες σε 1 euro, προσαυξανόμενη κατά 0,20 euro για κάθε επιπλέον οκτασέλιδο ή μέρος αυτού.
- Για τα φωτοαντίγραφα ΦΕΚ σε 0,15 euro ανά σελίδα.

Σε μορφή CD:

Τεύχος	Περίοδος	EURO
Α΄	Ετήσιο	150
Α	3μηνιαίο	40
Α΄	Μηνιαίο	15
Β'	Ετήσιο	300
Β΄	3μηνιαίο	80
Β΄	Μηνιαίο	30
Γ	Ετήσιο	50
Δ΄	Ετήσιο	220
Δ΄	3μηνιαίο	60

Τεύχος	Περίοδος	EURO
Αναπτυξιακών Πράξεων	Ετήσιο	50
Ν.Π.Δ.Δ.	Ετήσιο	50
Παράρτημα	Ετήσιο	50
Εμπορικής και Βιομηχανικής Ιδιοκτησίας	Ετήσιο	100
Ανωτάτου Ειδικού Δικαστηρίου	Ετήσιο	5
Διακηρύξεων Δημοσίων Συμβάσεων	Ετήσιο	200
Διακηρύξεων Δημοσίων Συμβάσεων	Εβδομαδιαίο	5
Α.Ε. & Ε.Π.Ε	Μηνιαίο	100

- Η τιμή πώλησης μεμονωμένων Φ.Ε.Κ. ειδικού ενδιαφέροντος σε μορφή cd-rom και μέχρι 100 σελίδες σε 5 euro προσαυξανόμενη κατά 1 euro ανά 50 σελίδες.
- Η τιμή πώλησης σε μορφή cd- rom δημοσιευμάτων μιας εταιρείας στο τεύχος Α.Ε. και Ε.Π.Ε. σε 5 euro ανά έτος.

Τα παραπάνω cd-rom διατίθονται ύστερα από σχετική παραγγελία και αφορούν Φ.Ε.Κ. που έχουν δημοσιευθεί μετά από το έτος1994.

ΠΑΡΑΓΓΕΛΙΑ ΚΑΙ ΑΠΟΣΤΟΛΗ Φ.Ε.Κ. : τηλεφωνικά : 210- 9472555, fax :210- 9472556 internet : http://www.et.gr .

ΕΤΗΣΙΕΣ ΣΥΝΔΡΟΜΕΣ Φ.Ε.Κ.

	Σε έντυπη μορφή	Από το Internet
Α΄ (Νόμοι, Π.Δ., Συμβάσεις κτλ.)	225 €	190 €
Β΄ (Υπουργικές αποφάσεις κτλ.)	320 €	225 €
Γ΄ (Διορισμοί, απολύσεις κτλ. Δημ. Υπαλλήλων)	65 €	ΔΩΡΕΑΝ
Δ΄ (Απαλλοτριώσεις, πολεοδομία κτλ.)	320 €	160 €
Αναπτυξιακών Πράξεων και Συμβάσεων (Τ.Α.Π.Σ.)	160 €	95 €
Ν.Π.Δ.Δ. (Διορισμοί κτλ. προσωπικού Ν.Π.Δ.Δ.)	65 €	ΔΩΡΕΑΝ
Παράρτημα (Προκηρύξεις θέσεων ΔΕΠ κτλ.)	33 €	ΔΩΡΕΑΝ
Δελτίο Εμπορικής και Βιομ/κής Ιδιοκτησίας (Δ.Ε.Β.Ι.)	65 €	33 €
Ανωτάτου Ειδικού Δικαστηρίου (Α.Ε.Δ.)	10 €	ΔΩΡΕΑΝ
Ανωνύμων Εταιρειών & Ε.Π.Ε.	2.250 €	645 €
Διακηρύξεων Δημοσίων Συμβάσεων (Δ.Δ.Σ.)	225 €	95 €
Πρώτο (Α΄), Δεύτερο (Β΄) και Τέταρτο (Δ΄)	–	450 €

Για την παροχή δικαιώματος ηλεκτρονικής πρόσβασης σε Φ.Ε.Κ. προηγούμενων ετών, η τιμή προσαυξάνεται πέραν του ποσού της ετήσιας συνδρομής έτους 2004, κατά 25 euro ανά έτος παλαιότητας και ανά τεύχος.

* Οι συνδρομές του εσωτερικού προπληρώνονται στις ΔΟΥ (το ποσό συνδρομής καταβάλλεται στον κωδικό αριθμό εσόδων ΚΑΕ 2531 και το ποσό υπέρ ΤΑΠΕΤ (5% του ποσού της συνδρομής) στον κωδικό αριθμό εσόδων ΚΑΕ 3512).Το πρωτότυπο αποδεικτικό είσπραξης (διπλότυπο) θα πρέπει να αποστέλλεται ή να κατατίθεται στην αρμόδια Υπηρεσία του Εθνικού Τυπογραφείου.
* Η πληρωμή του υπέρ ΤΑΠΕΤ ποσοστού που αντιστοιχεί σε συνδρομές, εισπράττεται και από τις ΔΟΥ.
* Οι συνδρομητές του εξωτερικού έχουν τη δυνατότητα λήψης των δημοσιευμάτων μέσω internet, με την καταβολή των αντίστοιχων ποσών συνδρομής και ΤΑΠΕΤ .
* Οι Νομαρχιακές Αυτοδιοικήσεις, οι Δήμοι, οι Κοινότητες ως και οι επιχειρήσεις αυτών πληρώνουν το μισό χρηματικό ποσό της συνδρομής και ολόκληρο το ποσό υπέρ του ΤΑΠΕΤ.
* Η συνδρομή ισχύει για ένα ημερολογιακό έτος. Δεν εγγράφονται συνδρομητές για μικρότερο χρονικό διάστημα.
* Η εγγραφή ή ανανέωση της συνδρομής πραγματοποιείται το αργότερο μέχρι την 31ην Δεκεμβρίου κάθε έτους.
* Αντίγραφα διπλοτύπων, ταχυδρομικές επιταγές και χρηματικά γράμματια δεν γίνονται δεκτά.

Οι υπηρεσίες εξυπηρέτησης των πολιτών λειτουργούν καθημερινά από 08.00΄ έως 13.00΄

ΑΠΟ ΤΟ ΕΘΝΙΚΟ ΤΥΠΟΓΡΑΦΕΙΟ